


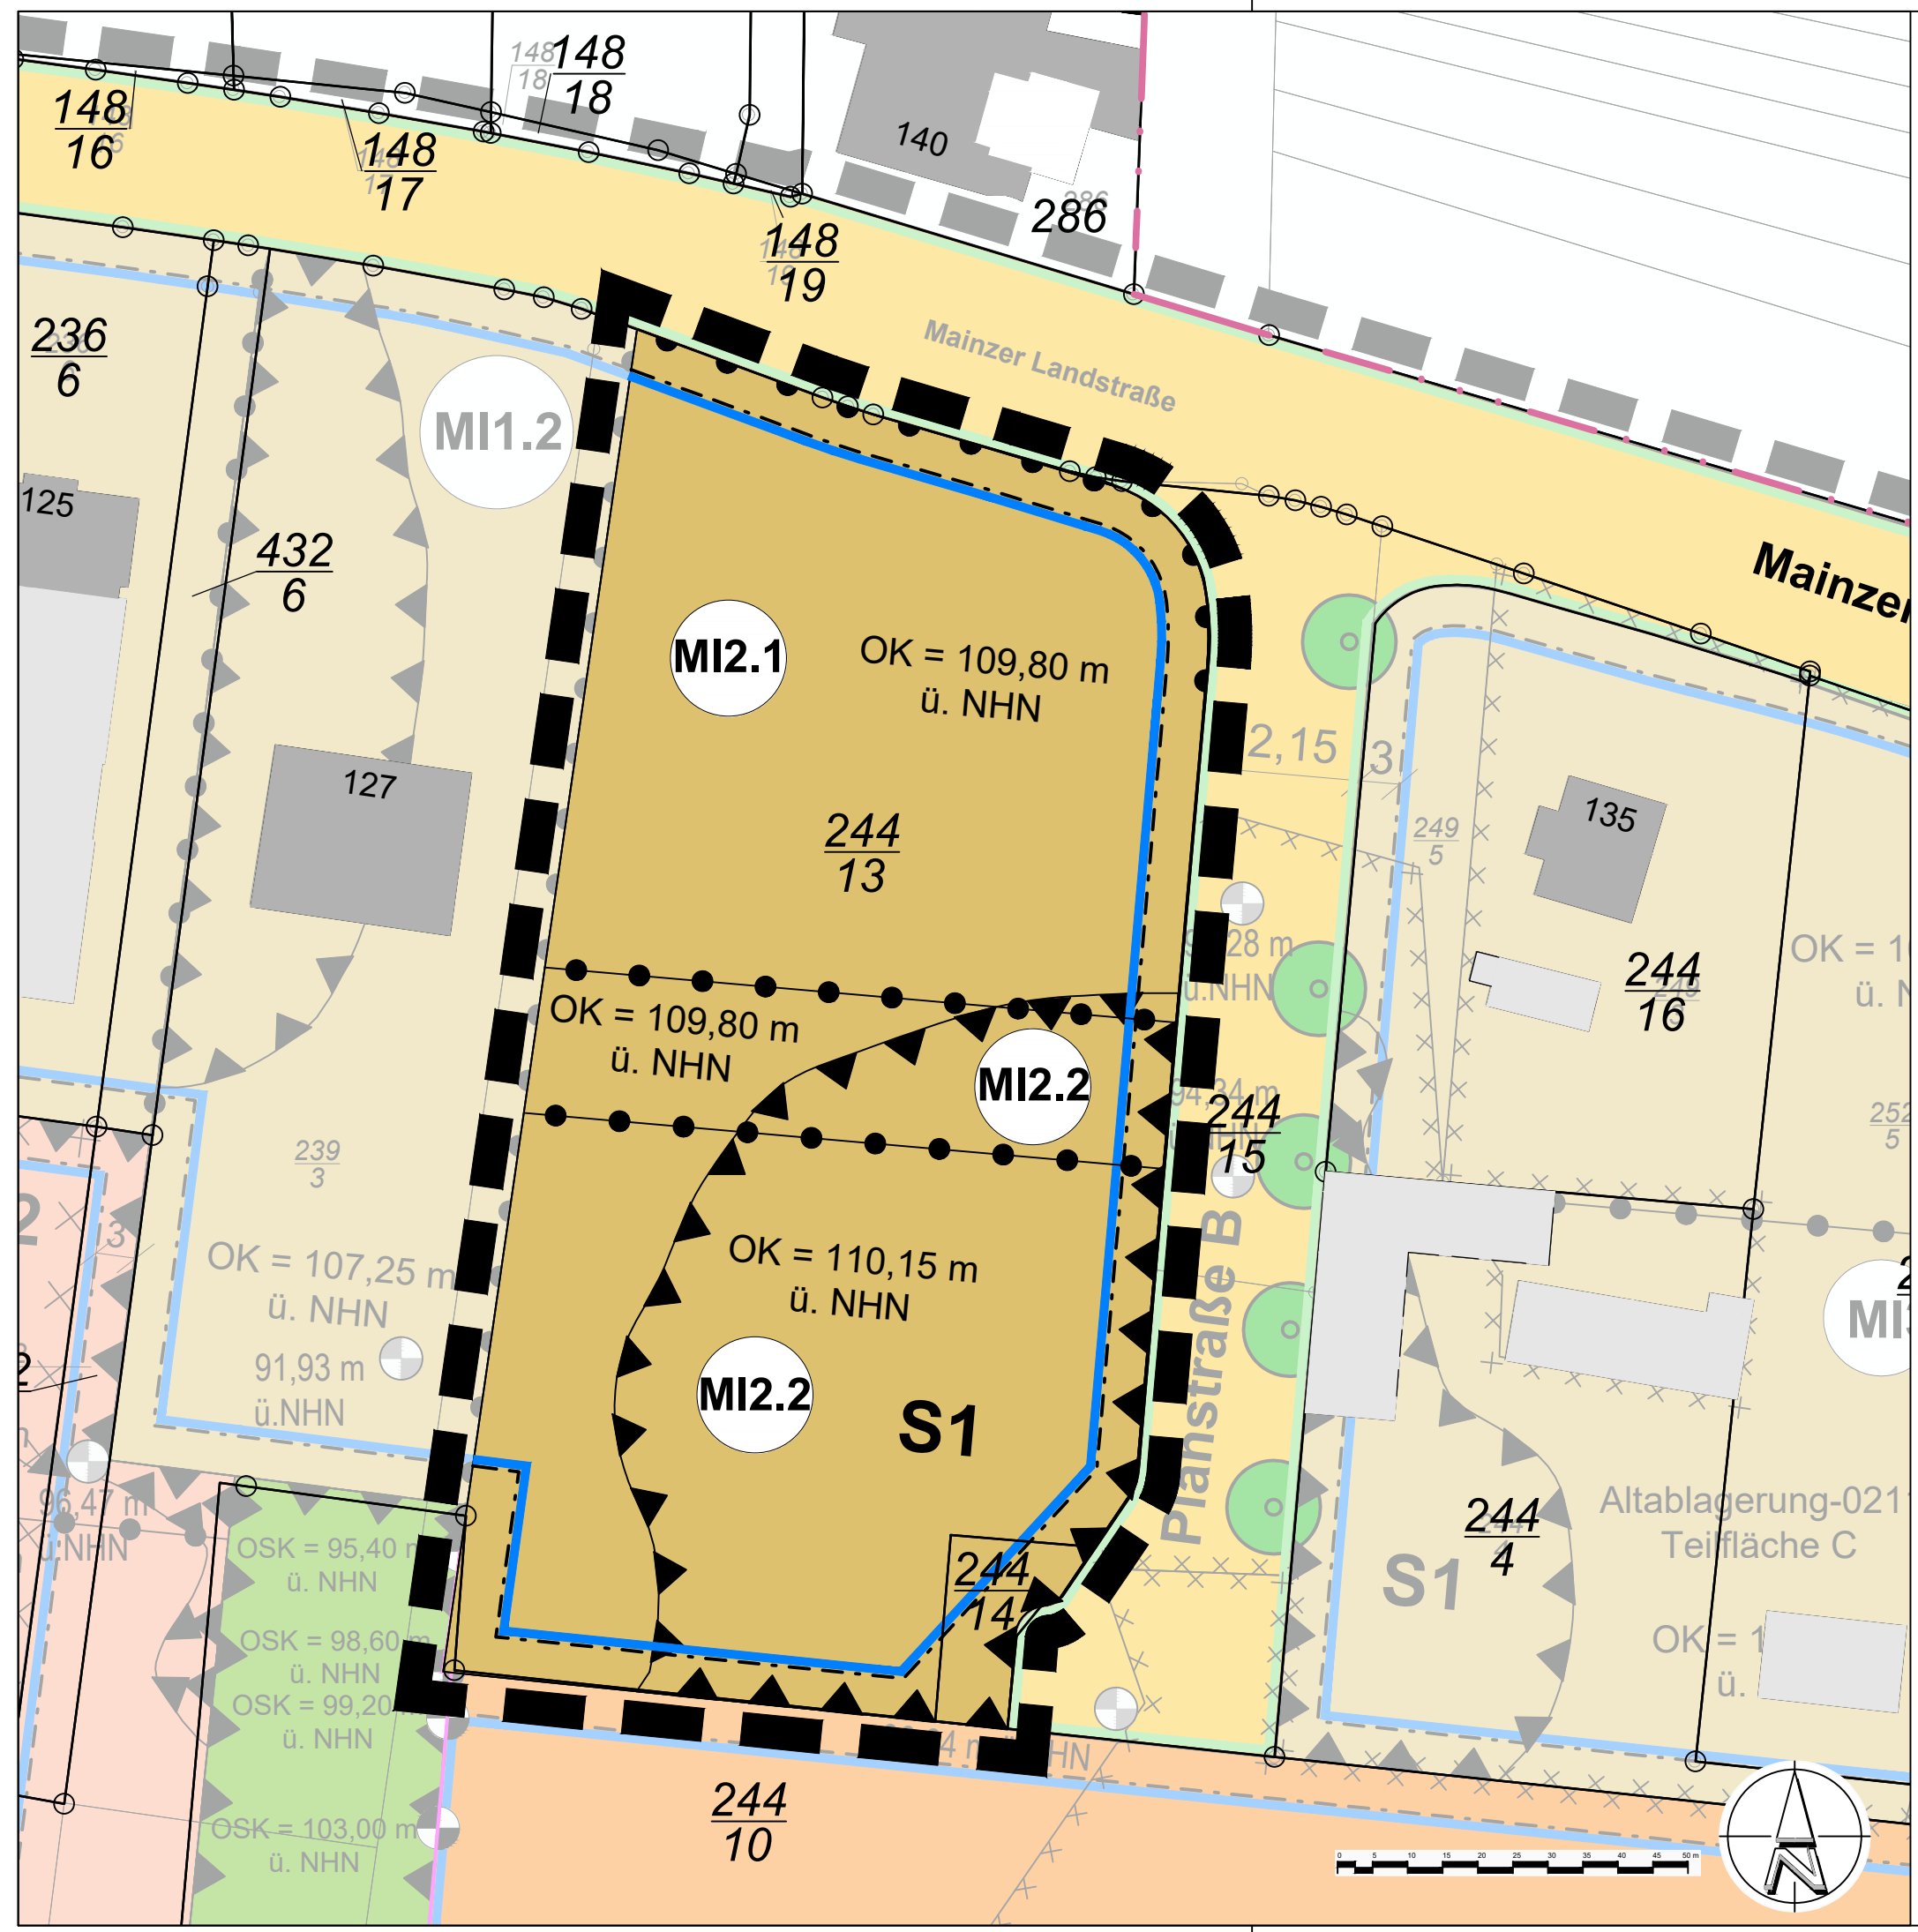

PLANZEICHENERKLÄRUNG

1. Art der baulichen Nutzung

(§ 9 Abs. 1 Nr. 1 BauGB, §§ 1 bis 11 BauNVO)

MI Mischgebiete (§ 6 BauNVO)

2. Maß der baulichen Nutzung

(§ 9 Abs. 1 Nr. 1 BauGB, §§ 16 bis 21a BauNVO)

GRZ Grundflächenzahl

GFZ Geschossflächenzahl

z.B. IV Zahl der Vollgeschosse

OK Oberkante baulicher Anlagen

3. Bauweise, Baulinien, Baugrenzen

(§ 9 Abs. 1 Nr. 2 BauGB, §§ 22 bis 23 BauNVO)

Baugrenze

4. Verkehrsflächen

(§ 9 Abs. 1 Nr. 4, 11 und Abs. 6 BauGB)

Bereich ohne Ein- und Ausfahrt

5. Sonstige Planzeichen mit Festsetzungscharakter

Umgrenzung von Flächen für Nutzungsbeschränkungen oder Vorkehrungen zum Schutz gegen schädliche Umwelteinwirkungen i.S.d. BImSchG (§ 9 Abs. 1 Nr. 24 BauGB)

z.B. S1 Fläche für Vorkehrungen zum Schutz vor schädlichen Umwelteinwirkungen (z.B. S1)

Abgrenzung unterschiedlicher Nutzungen, Abgrenzung des Maßes der baulichen Nutzung innerhalb eines Baugebietes (§ 1 Abs. 4, § 16 Abs. 5 BauNVO)

Umgrenzung des räumlichen Geltungsbereichs

Nutzungsschablone

ART DER BAULICHEN NUTZUNG		MI2.1 und MI2.2	
GRZ (für Reihen-mittelhäuser)	GFZ (für Reihen-mittelhäuser)	0,6	1,6
ZAHLE DER VOLLGESCHOSSE	DACHFORM/ DACH-NEIGUNG	IV	--
BAUWEISE	HÖHE BAULICHER ANLAGEN (OK max.)	--	siehe Planeintrag

Projekt: Gemeinde Budenheim
1. Änderung Bebauungsplan "Dyckerhoff-Gelände"

Plan: Vorentwurf

Maßstab: 1:500
Blattgröße: DIN A3
Projekt-Nr.: PKO 25-004
Gezeichnet: Re
Stand: 04.06.2025

FIRU
www.firu-mbh.de
FIRU Koblenz GmbH
Schloßstraße 5
56068 Koblenz
Tel: +49 261 914798-0
Fax: +49 261 914798-19
firu-ko@firu-ko.de