


Wohnen & Arbeiten

Wegeverbindung MI



Planungskorridor Wegeverbindung
Planstraße A-Planstraße B

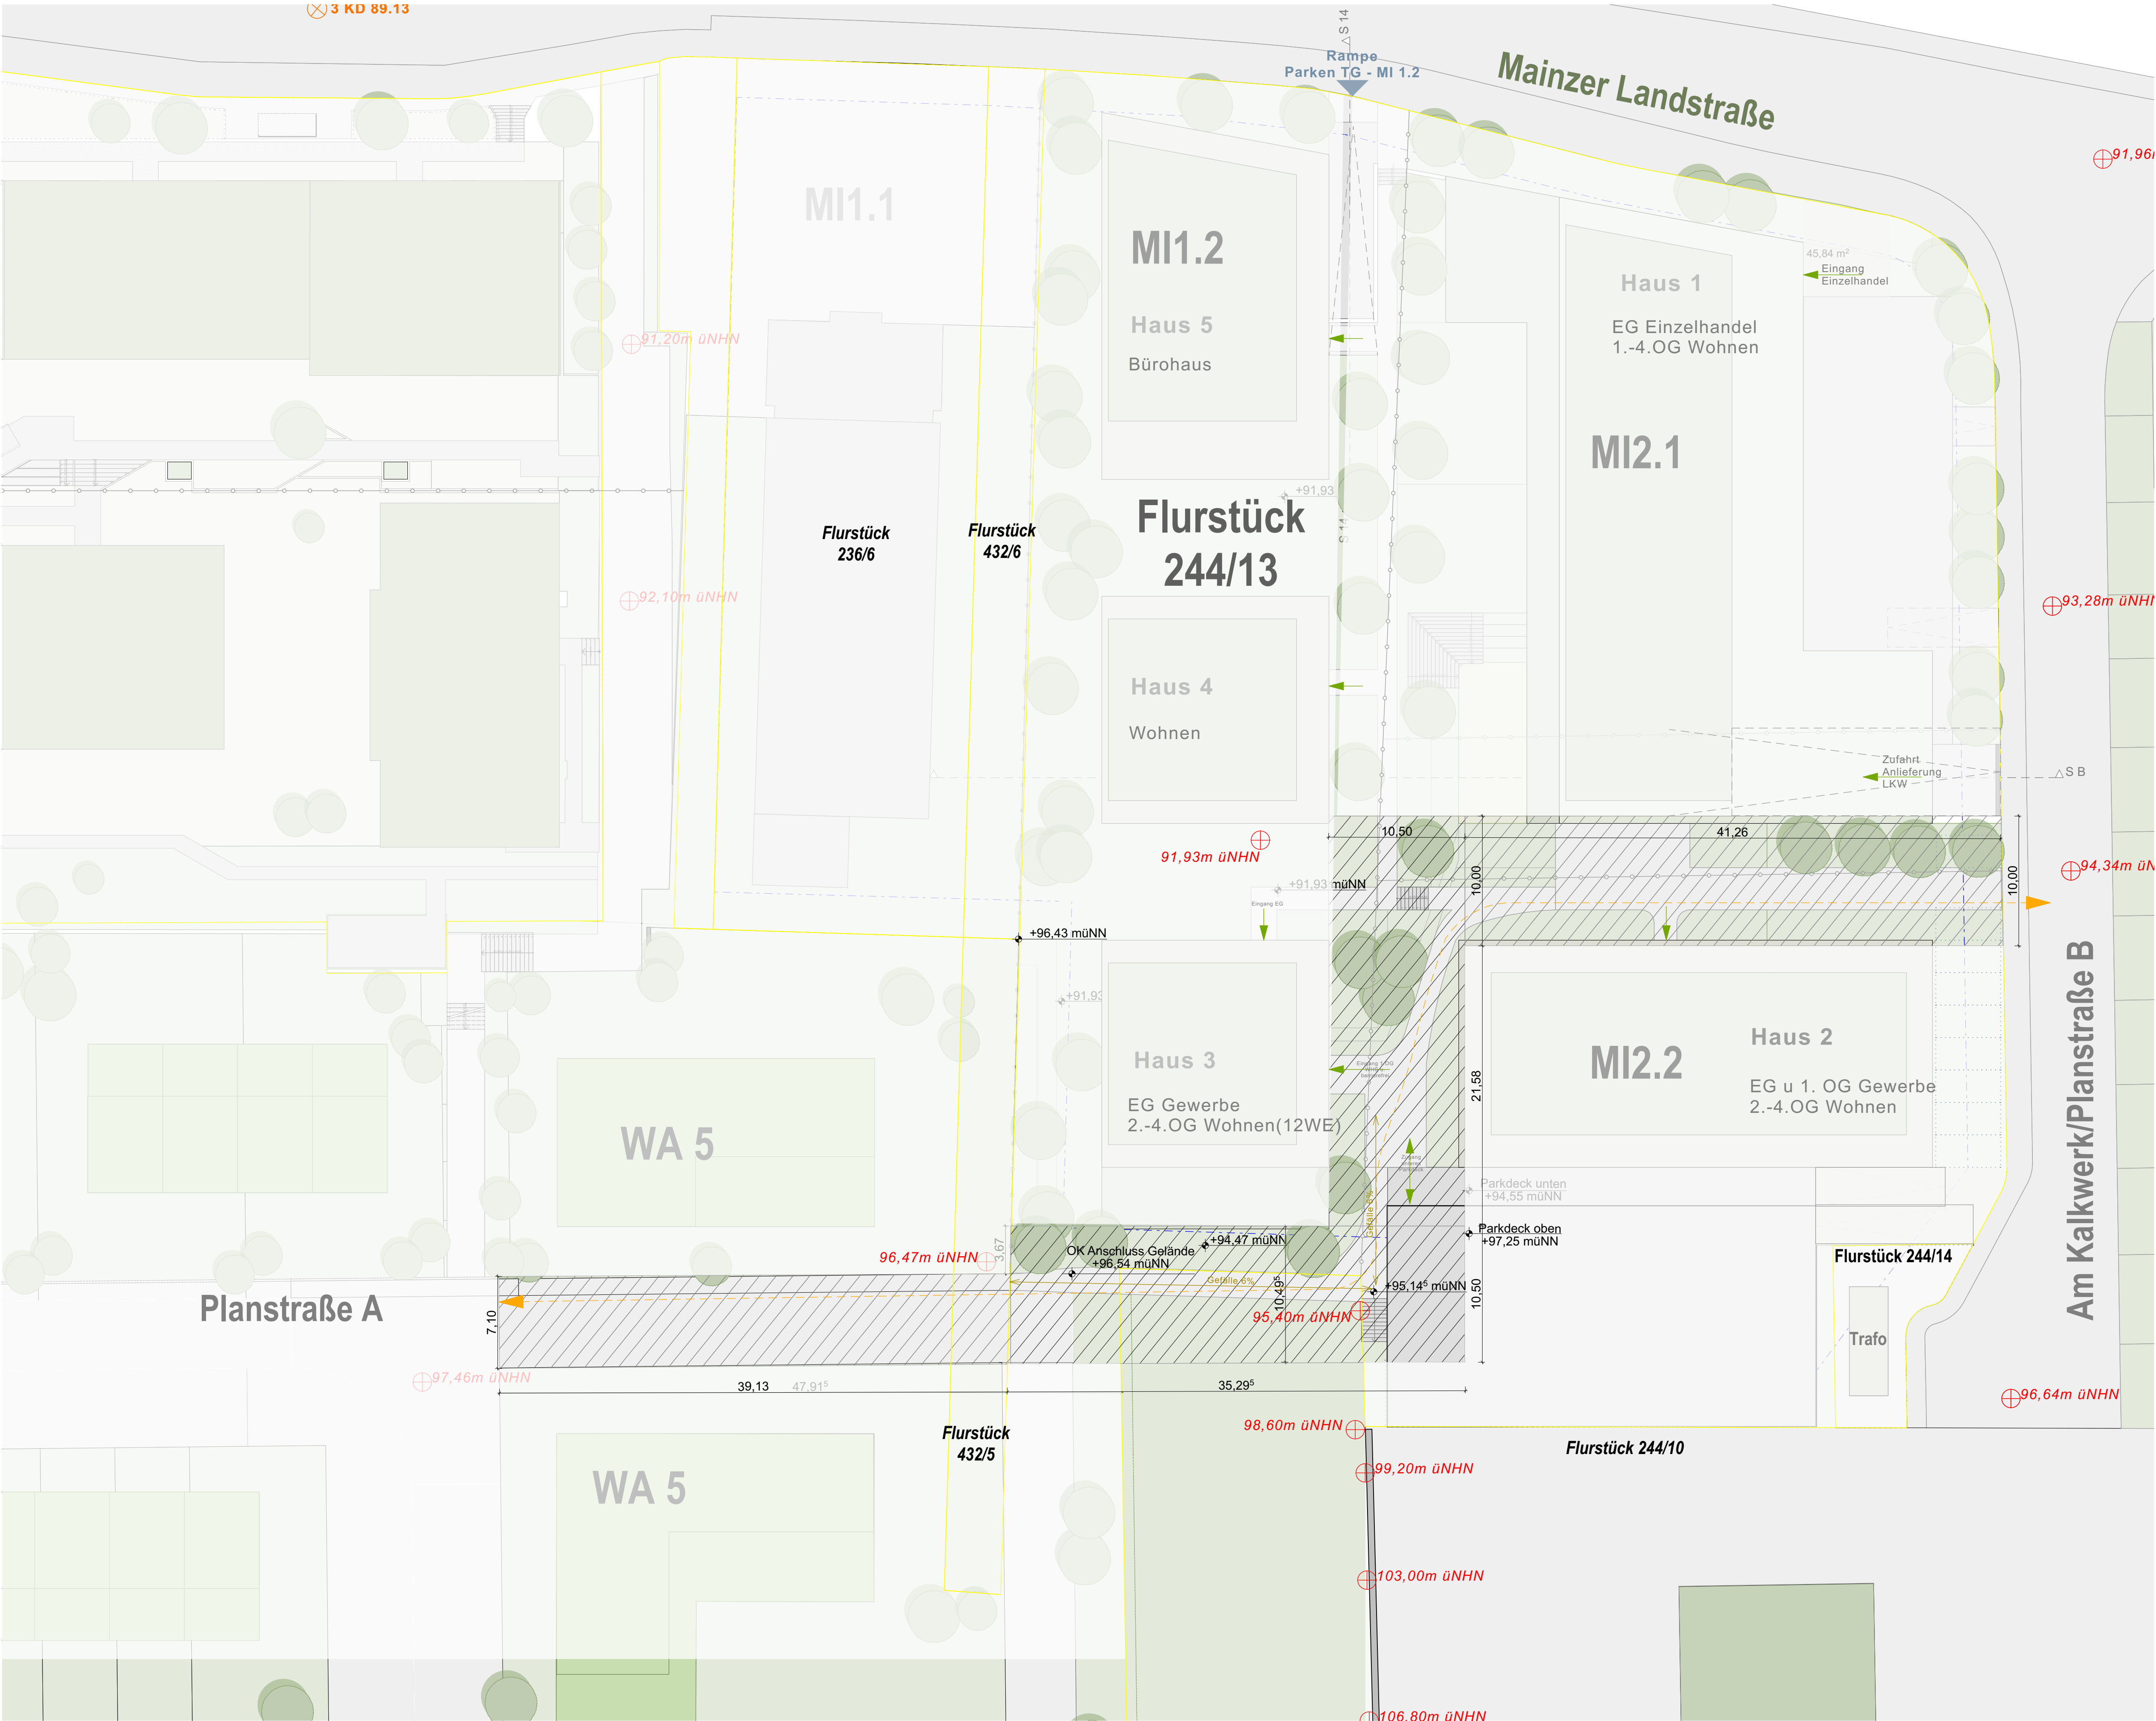

Komzept Wegeverbindung Planstraße A-Planstraße B



Grundstücksgrenzen



BAUHERR

BG Grundbesitzgesellschaft mbH &Co.
KG
Rheinstraße 194b
55218 Ingelheim am Rhein

Tel: 06132 – 99 55 50
E-Mail: info@molitor-immobilien.de

kleinarchitekten

ARCHITEKT

Winfried Klein
An den Erlen 2
55257 Budenheim

Tel: 06139962324
E-Mail: buero@klein-architekten.com
Web: klein-architekten.com

Maßstab

1:500

Blattgröße

914x600

Datum

10.11.2025